

BAMBUDÉSICA

DESCRIPCIÓN

Geodésica de bambú con conexiones de acero galvanizado de 12 metros de diámetro, 7 metros de altura, con recubrimiento de lona.

USOS

Aula de usos múltiples.

CIMENTACIÓN

15 Zapatas aisladas, especificación según el tipo de suelo.

ÁREA

106 m²



MERCADO

DESCRIPCIÓN

Pabellón comercial de 10 m x 8 m con un altura libre de 3.50 m, estructura a base de Bambú Guadua Angustifolia de 3" a 3 1/2", con conexiones de acero galvanizado, anclajes a piso con conexiones de acero.

USOS

Mercado

CIMENTACIÓN


6 Zapatas aisladas, especificación según el tipo de suelo.

ÁREA

117.5 m²

*De acuerdo con el lugar, se deberá revisar el proyecto según las condiciones de viento por Norma.

info@bambuterra.com.mx

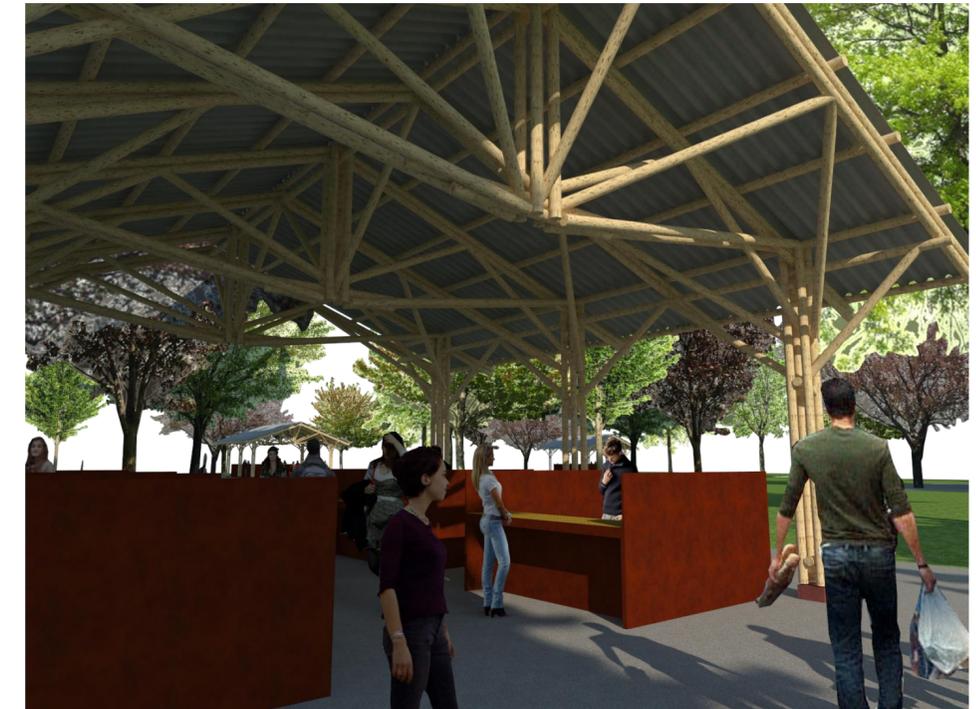

CUBIERTA LIGERA



DESCRIPCIÓN

Estructura ligera a base de Bambú Guadua Angustifolia de entre 8 -9 cm de diámetro con barniz para madera exterior, con conexiones de acero con pintura electroestática negra, cubierta con lona con garantía de 10 años, la estructura libra un claro de 23 m.

USOS



Múltiples

CIMENTACIÓN

2 Zapatas corridas, especificación según el tipo de suelo.

ÁREA

480 m²

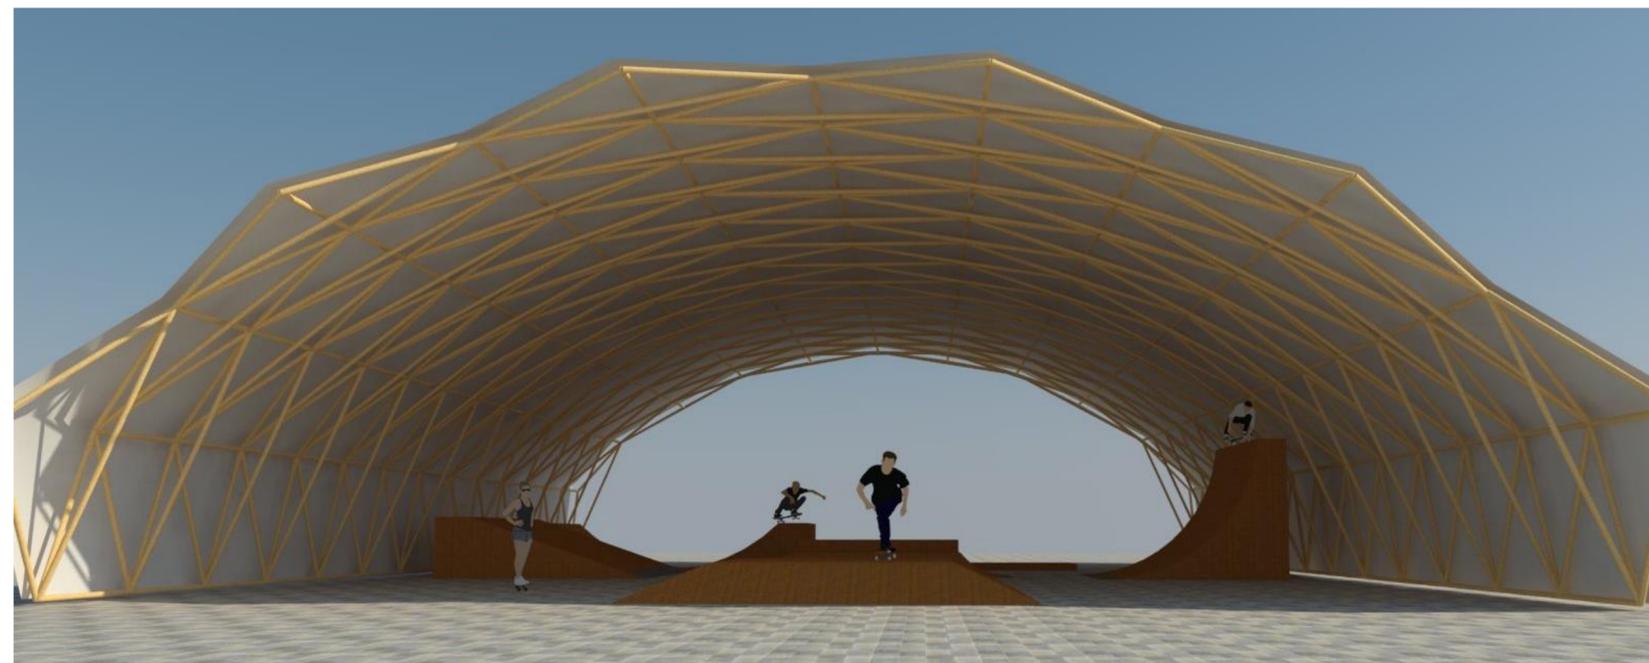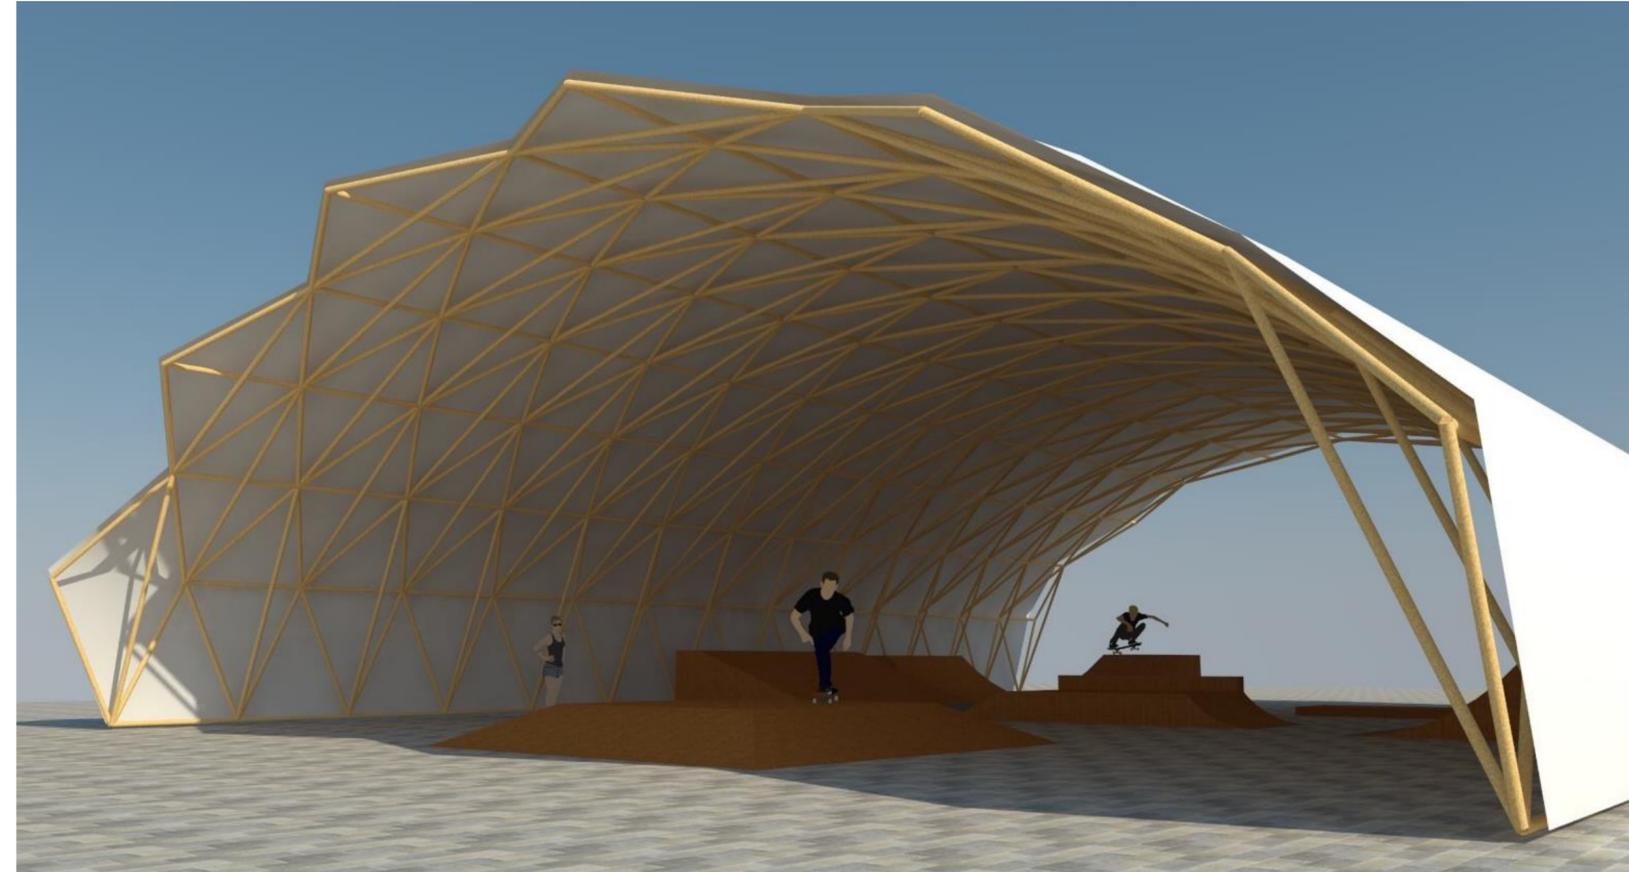

AULA ESCOLAR

DESCRIPCIÓN

Aula temporal con muros base de sistema Biopanel® con acabado exterior de lamina de polialuminio reciclado, acabado interior de Triplay de 12mm y relleno de lana mineral como aislante termo-acústico, sistema anclado a hiperadobe con anclajes de acero .

Cubierta ligera a base de Bambu Guadua angustifolia de 8 cm de diámetro con conexiones de acero galvanizado, cubierta con lamina ondulada de polialuminio reciclado.

USOS




Aula temporal

CIMENTACIÓN

Hiperadobe

ÁREA

96.55 m2

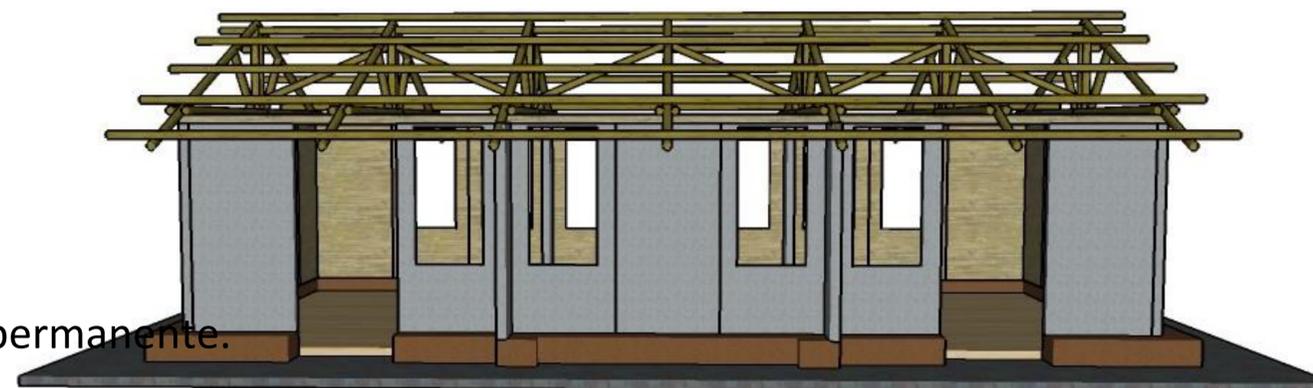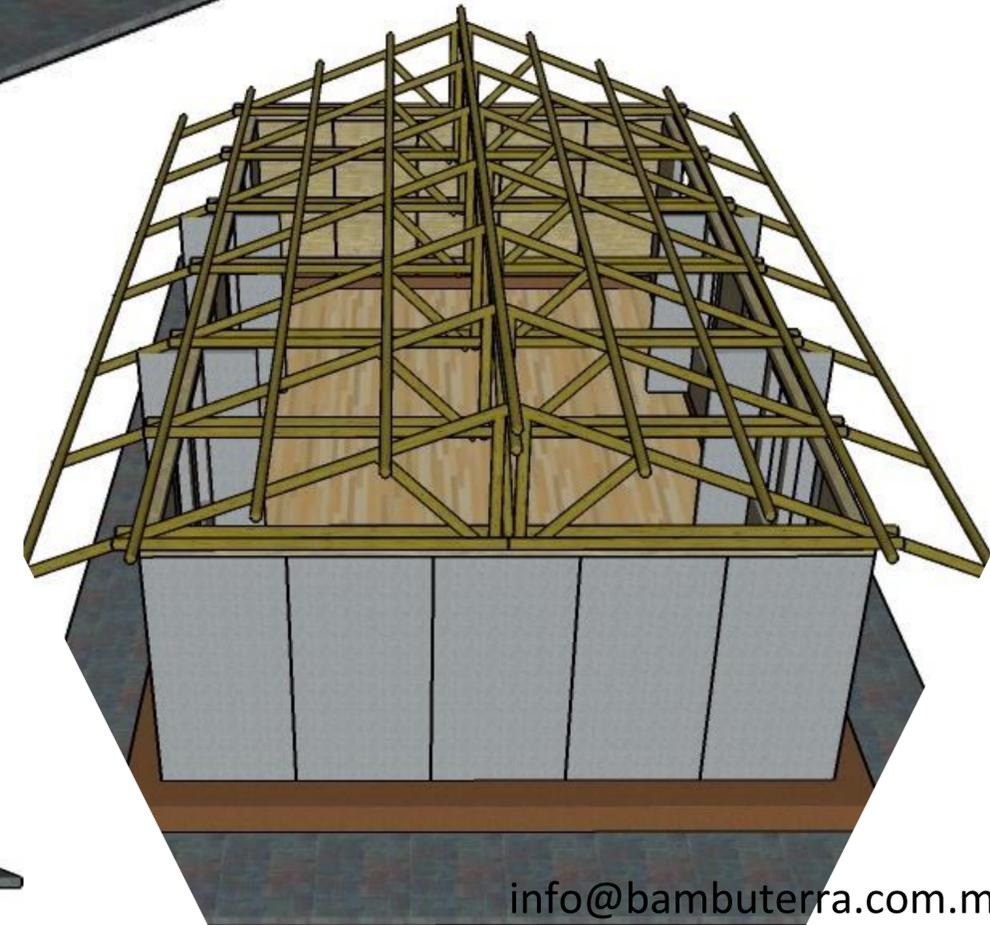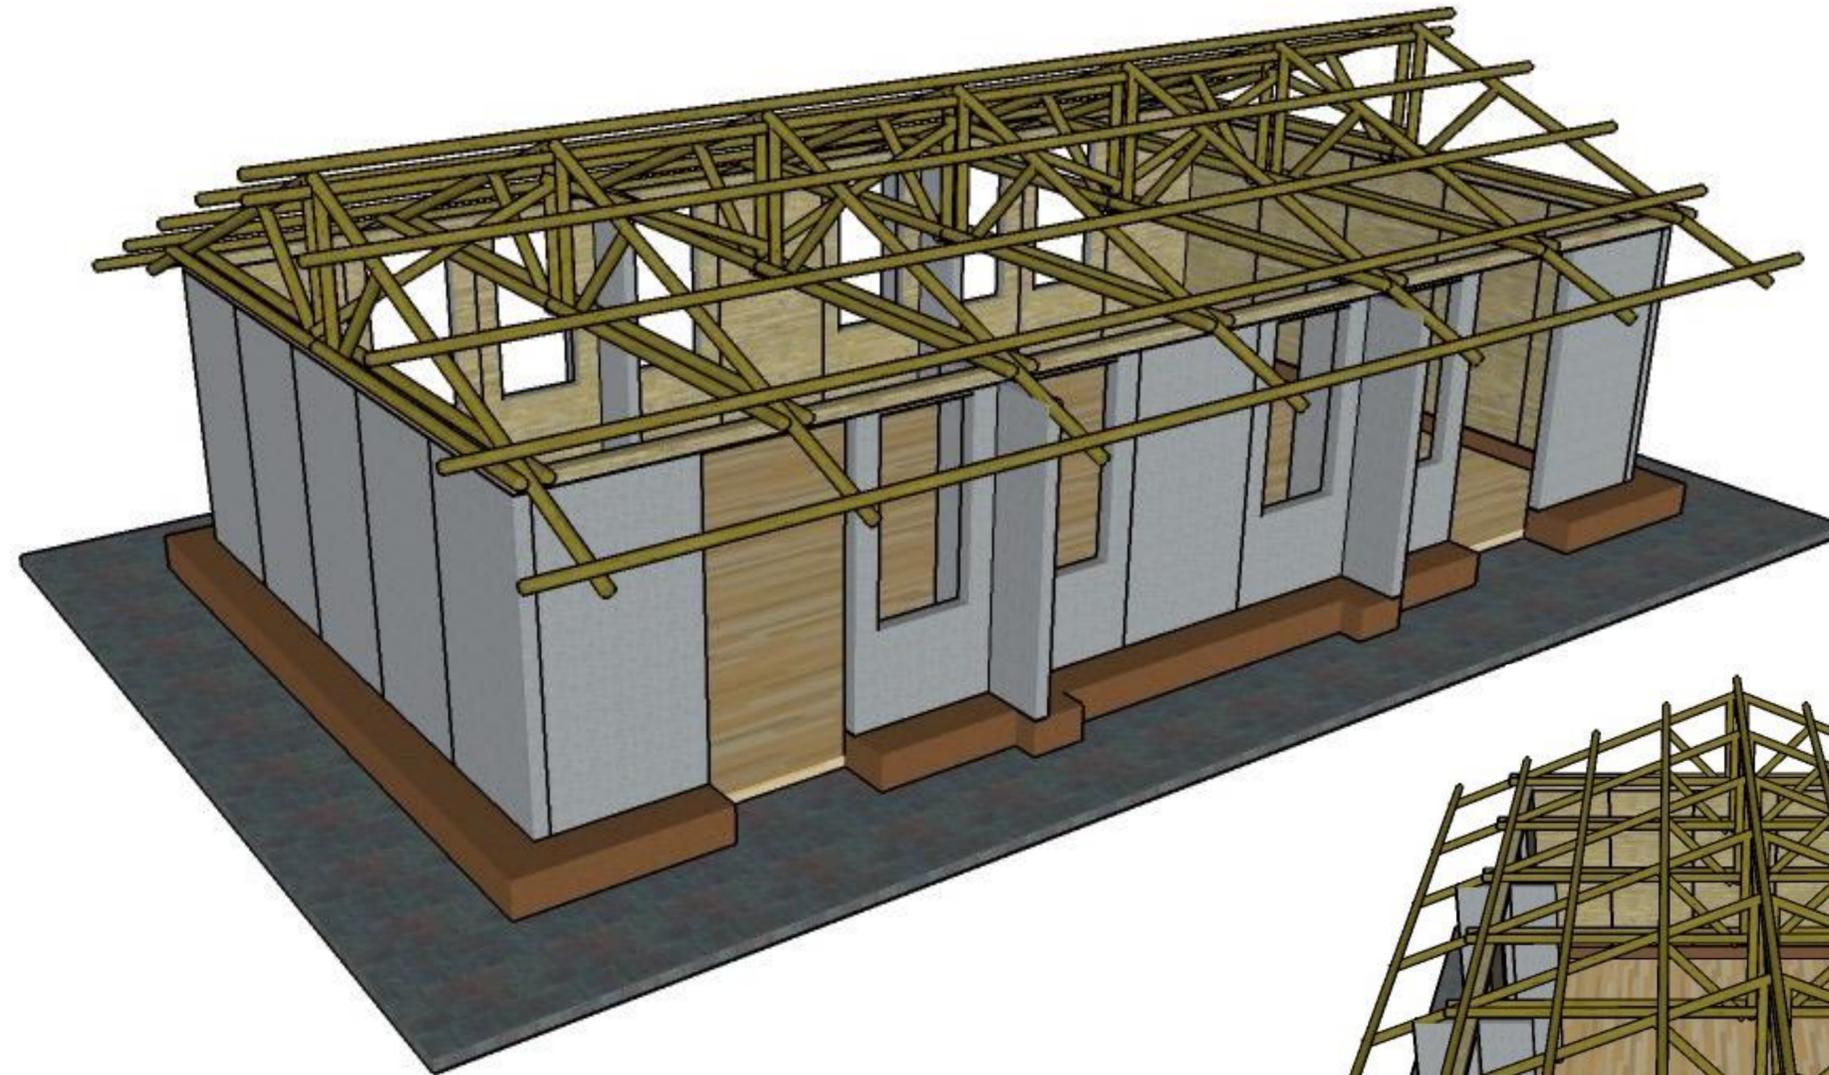

*Esta estructura tiene la capacidad de hacerse permanente.

AULA MÚLTIPLE

DESCRIPCIÓN

Estructura ligera desmontable a base de Bambú Guadua Angustifolia entre 8 -9 cm de diámetro, con conexiones de acero con acabado de pintura electrostática.

USOS

Aula múltiple.

CIMENTACIÓN

Zapatas aisladas

ÁREA

176 m²

